

Перв. примен.

Справ. №


Подп. и дата

Инв. № дубл.

Взам. инв. №

Подп. и дата

Инв. № подл.

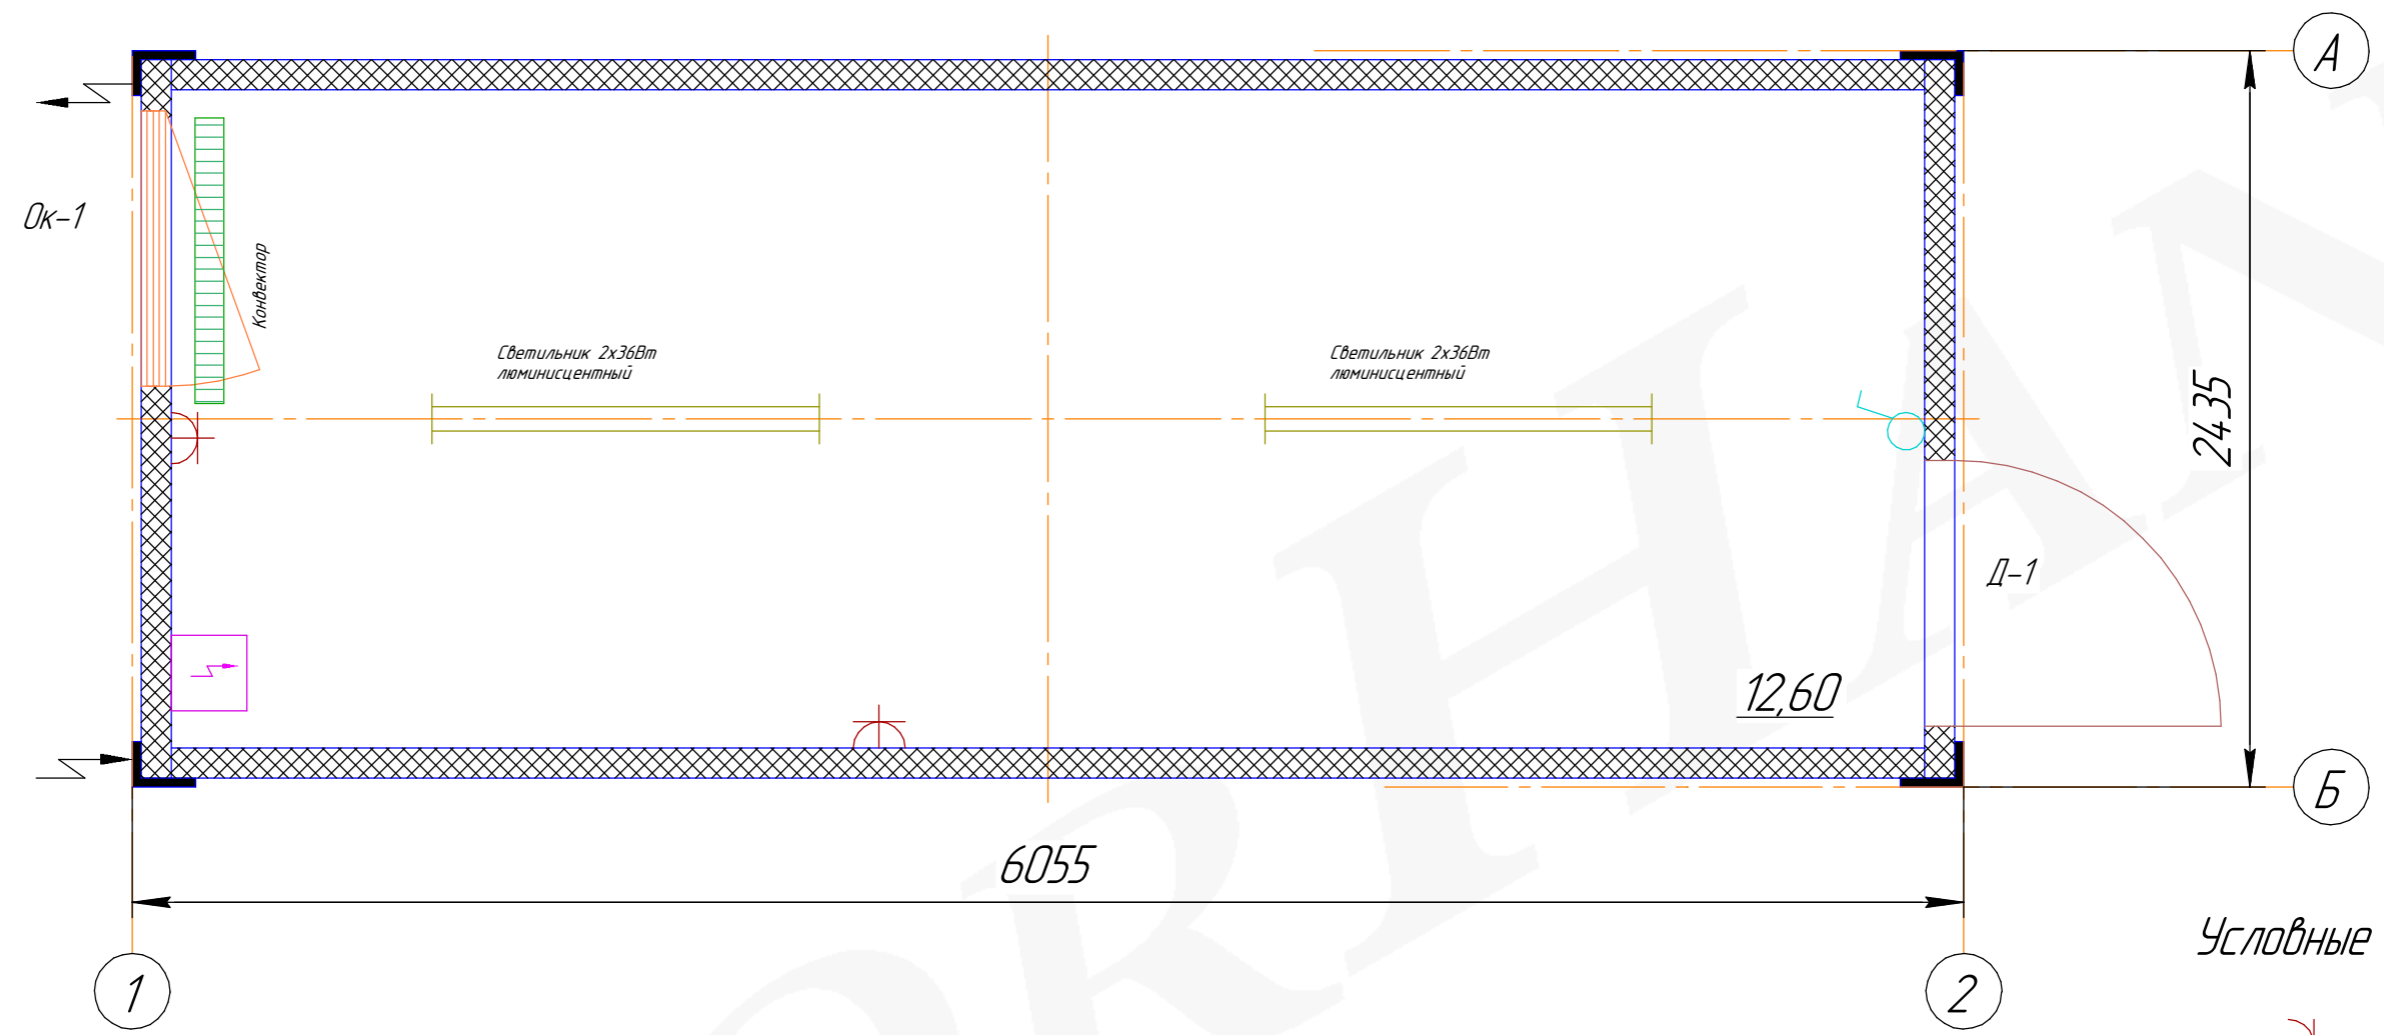

Условные обозначения

- Розетка
- Выключатель
- Конвектор
- Эл. щиток
- Силовой ввод

Спецификация элементов

Поз.	Наименование	Кол-во на этаж	Примечание
Двери			
1	Д-1	1	880x2050 мм
Окна			
2	Ок-1	1	910x1240 мм поворотнo-откиднoе

Цветовое исполнение

Наименование	Цвет по RAL
Стены	9003
Рама	7004
Двери	7035
Кровля	7004
Окна	Белый

Изм.	Лист	№ докум.	Подп.	Дата
Разраб.				
Пров.				
Т.контр.				
Н.контр.				
Утв.				

Блок-контейнер 6055x2435x2611

Лит.	Масса	Масштаб
		1:25
Лист	Листов	1